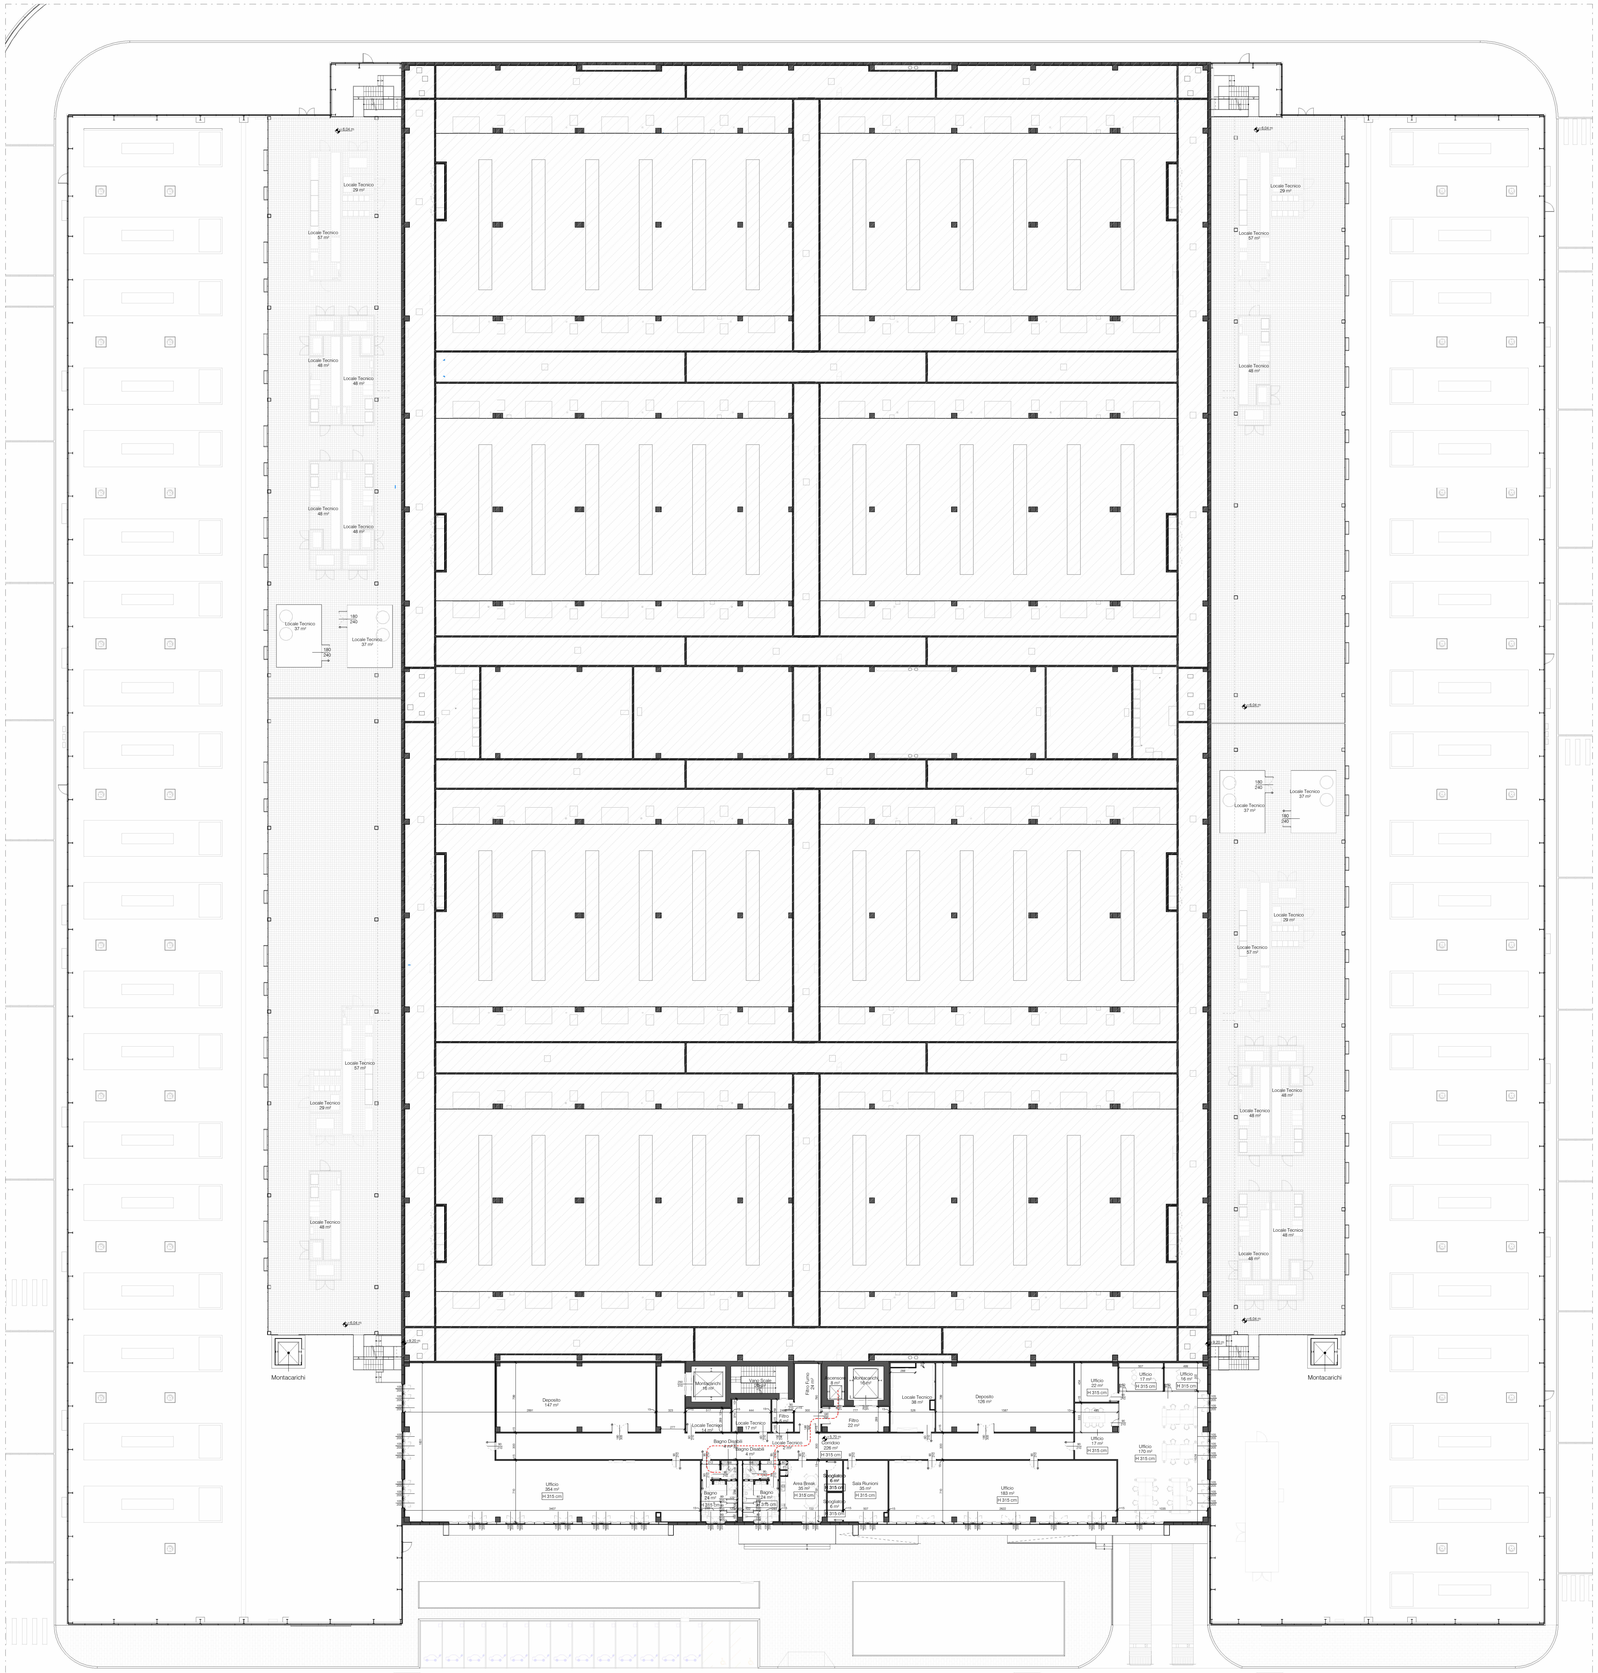

Stato di progetto - Pianta piano primo

1 : 250

Locali

Codice	Nome	Area
R380	Bagno Disabili	4 m²
R381	Bagno Disabili	4 m²
R431	Bagno	24 m²
R432	Bagno	24 m²
R433	Area Break	35 m²
R434	Ufficio	183 m²
R435	Ufficio	354 m²
R437	Locale Tecnico	17 m²
R438	Filtro Fumo	24 m²
R439	Ascensore	8 m²
R440	Montacarichi	16 m²
R441	Montacarichi	16 m²
R443	Vano Scale	20 m²
R447	Ufficio	17 m²
R490	Locale Tecnico	38 m²
R510	Locale Tecnico	165 m²
R511	Locale Tecnico	165 m²
R512	Locale Tecnico	165 m²
R513	Locale Tecnico	165 m²
R514	Locale Tecnico	165 m²
R515	Locale Tecnico	165 m²
R516	Locale Tecnico	330 m²
R517	Locale Tecnico	165 m²
R519	Locale Tecnico	165 m²
R520	Locale Tecnico	165 m²
R521	Locale Tecnico	162 m²
R522	Locale Tecnico	162 m²
R526	Corridoio	100 m²
R527	Corridoio	83 m²
R529	Corridoio	233 m²
R532	Corridoio	88 m²
R533	Corridoio	88 m²
R534	Corridoio	83 m²
R537	Locale Tecnico	165 m²
R538	Locale Tecnico	165 m²
R539	Corridoio	100 m²
R540	Locale Tecnico	165 m²
R543	Filtro	21 m²
R544	Filtro	20 m²
R545	Filtro	12 m²
R546	Filtro	12 m²
R547	Filtro	12 m²
R548	Corridoio	219 m²
R549	Corridoio	219 m²
R551	Corridoio	233 m²
R578	Corridoio	30 m²
R580	Corridoio	98 m²
R581	Corridoio	98 m²
R582	Corridoio	98 m²
R583	Corridoio	98 m²
R588	Corridoio	226 m²
R596	Locale Tecnico	14 m²
R597	Locale Tecnico	2 m²
R601	Deposito	126 m²
R603	Deposito	147 m²
R604	Filtro	22 m²
R605	Filtro	6 m²
R607	Ufficio	22 m²
R609	Ufficio	16 m²
R613	Ufficio	17 m²
R615	Ufficio	170 m²
R619	Sala Riunioni	35 m²
R629	Corridoio	100 m²
R695	Locale Tecnico	29 m²
R696	Locale Tecnico	57 m²
R697	Locale Tecnico	48 m²
R698	Locale Tecnico	48 m²
R699	Locale Tecnico	48 m²
R700	Locale Tecnico	29 m²
R701	Locale Tecnico	57 m²
R702	Locale Tecnico	48 m²
R703	Locale Tecnico	48 m²
R704	Locale Tecnico	48 m²
R705	Locale Tecnico	48 m²
R706	Locale Tecnico	57 m²
R707	Locale Tecnico	29 m²
R708	Locale Tecnico	48 m²
R710	Locale Tecnico	48 m²
R711	Locale Tecnico	57 m²
R712	Locale Tecnico	29 m²
R713	Locale Tecnico	37 m²
R714	Locale Tecnico	37 m²
R715	Locale Tecnico	37 m²
R716	Locale Tecnico	37 m²
R720	Locale Tecnico	48 m²
R730	Spogliatoio	6 m²
R731	Spogliatoio	6 m²
R732	Corridoio	94 m²
R735	Corridoio	83 m²
R737	Corridoio	94 m²
Tot.		7522 m²

LEGENDA

PILETTA DI SCARICO SIFONATA

H 315 cm — ALTEZZA CONTROSOFFITTO
(Dove non indicato, il locale non è controsoffittato ed è alto fino all'intradosso del solaio del piano superiore)

ACCESSIBILITà

Riferimenti normativi: L.13/89, L.R.6/89 e D.M. n.236/89

Dimensione min. cabina ascensore = m 1.37 x m 1.50 (L.R. 6/89)

Rotazione 360°

Accostamento WC

Percorso disabili

Accostamento Lavabo

IL RICHIEDENTE | IL PROGETTISTA

REV	DATA / DATE:	DESCRIZIONE / DESCRIPTION:

L22 è una divisione di
Lombardini22 S.p.A.
Via Lombardini 22 — 20143 Milano, Italia
T +39 02 36 59 62 00 — F +39 02 83 20 13 97
info@l22.it — www.l22.it

Capitale sociale Euro 100 000 i.v.
C.F./P.IVA: 05506600964 — R.E.A. 1827099

Sistema di gestione qualità conforme alla UNI EN ISO 9001:2008 - Certificato Nr. 50.100.8319-ds TUV Italia

SPS Studio Progetti Strutturali
Ing. Arturo Donzello
S.P.S. S.r.l. — www.spssrl-mi.it
Via M. Gioia 64 - 20125 Milano, Italia
segreteria@spssrl-mi.it T. 02/6694887

COMMITTENTE / CLIENT:

STACK INFRASTRUCTURE

INFRASTRUCTURE ITALIA LAND 9 S.r.l.
Via del Bosco Rinnovato 6, 20057 Assago (MI)

PROGETTO / PROJECT:
MIL09
Via Marco Polo 2 - Melzo (MI)

PROGETTISTA / DESIGNER:
L22 - Marco Amosso - Iscritto all'Ordine degli Architetti di Torino n°4157
Indirizzo: Via Elia Lombardini 22, 20143, Milano - Mail: ufficio.tecnico@l22.it - Pec: ufficio.tecnico@pec.lombardini22.it

OGGETTO / OBJECT:
Valutazione di Impatto Ambientale ai sensi del Titolo III del D.Lgs 152/2006

TITOLO / DESCRIPTION:
ARCHITETTONICO
Stato di progetto - Pianta piano primo

DISEGNATO DA: / DRAWN BY:	CONTROLLATO DA: / CHECKED BY:	DATA/ DATE:	SCALA / SCALE:	DATA REV.:
GSN	PCU	30/04/2025	1:250	

FORMAT:	NOME FILE / FILE NAME:	COMMESSA / JOB:	TAVOLA / DRAWING:	REV.:
A0	3989_AC-008-1	3989	AC-008-1	

© Lombardini22 S.p.A. ES DT (rev-.): (L.663/41 Art.2575)

Firmato digitalmente da:
Marco Amosso
Data: 31/07/2025
15:32:09